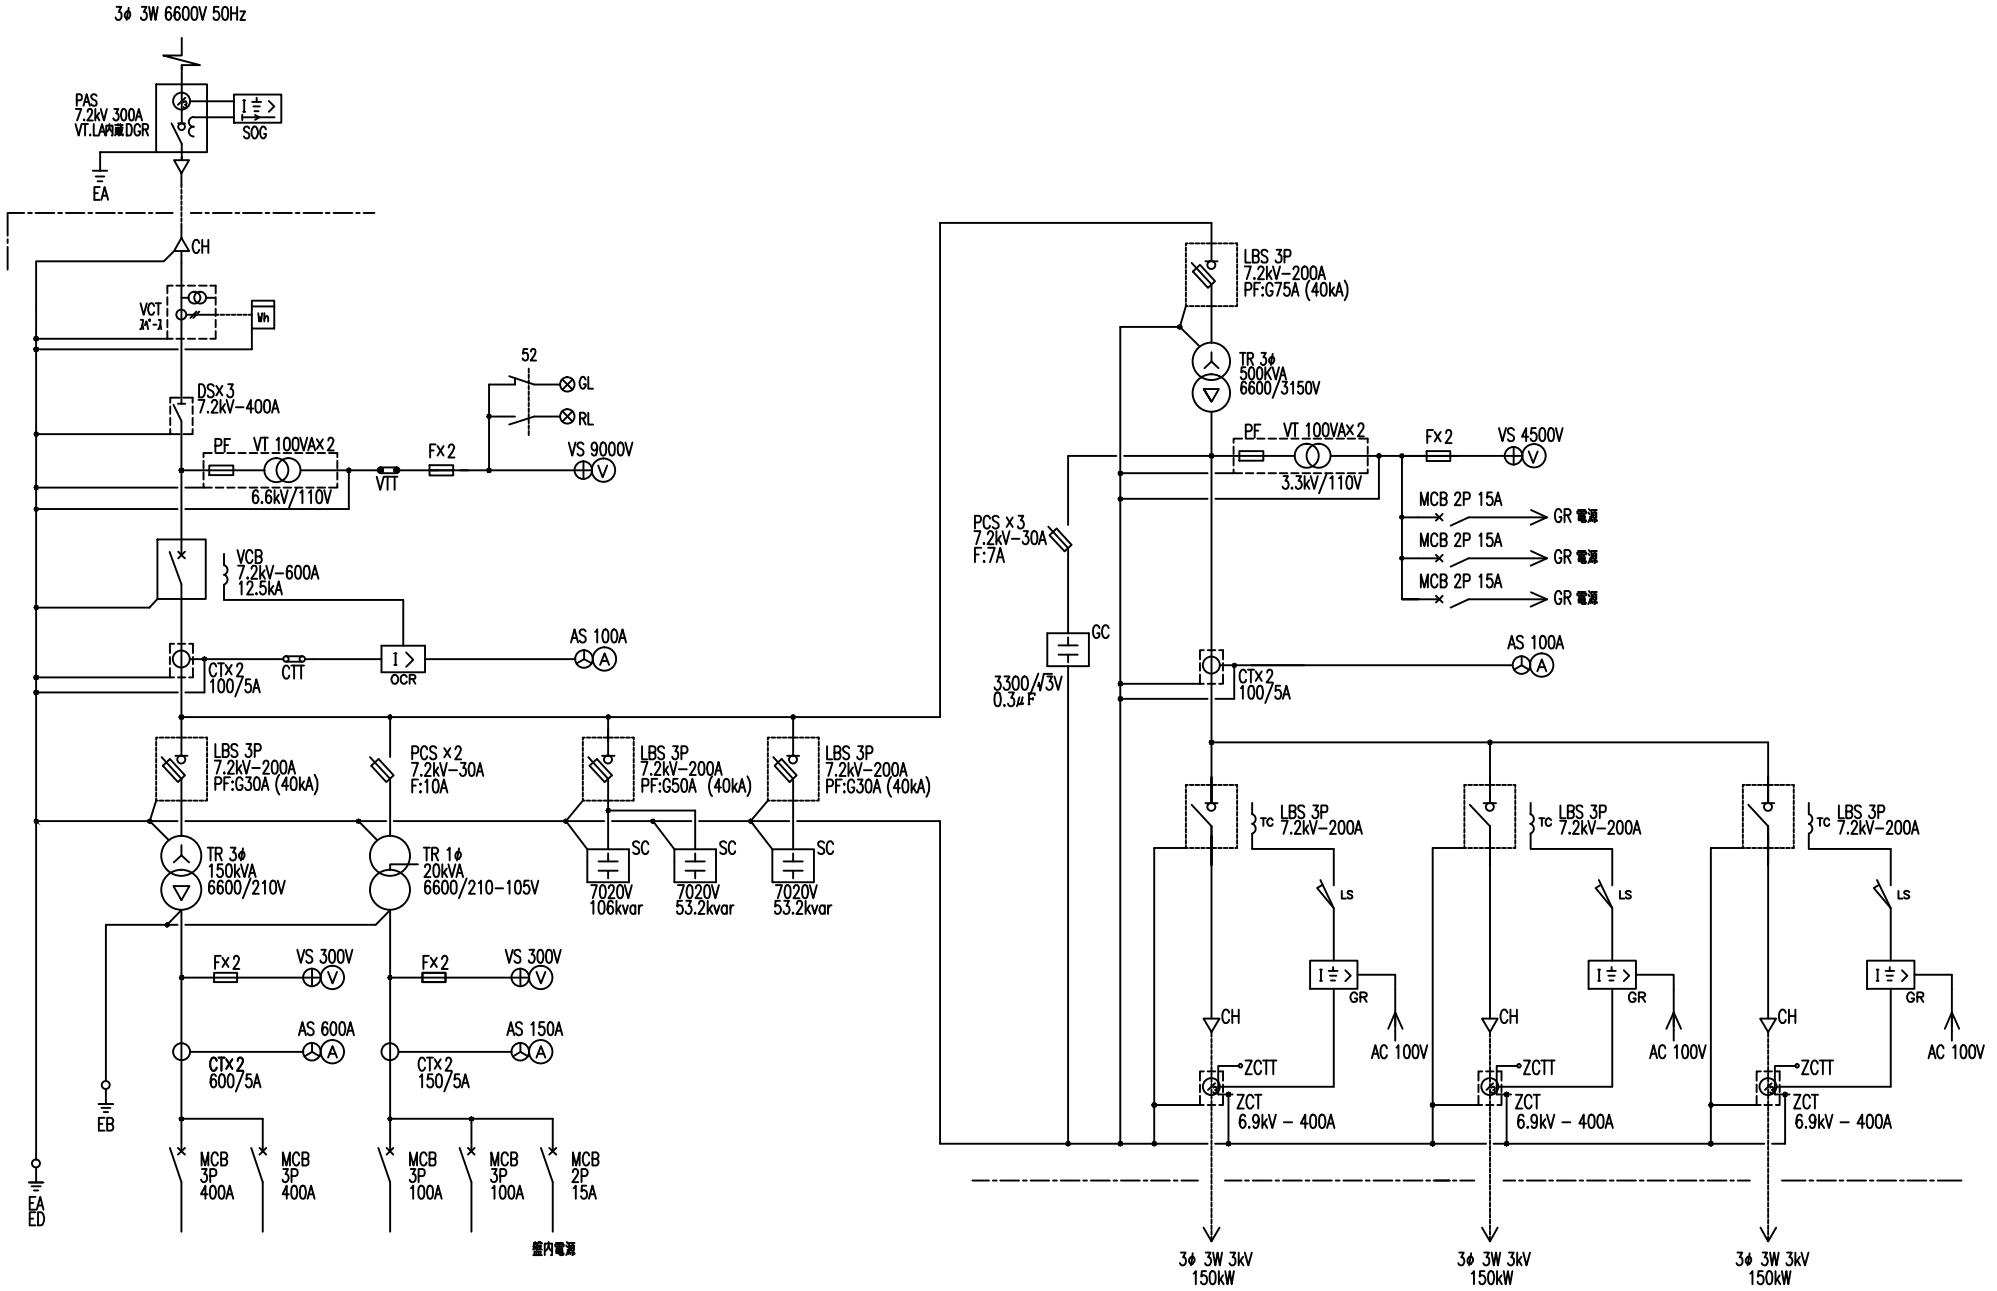

記述	H鋼架台付	設計：	製造：	検査：	承認：	盤数：L4LL1	名称：単線結線図	現場名：	納入予定日：　年　月　日
						製図日：	株式会社シンテクノ SHINTECHNO Corporation	納入先：	図面No．